



PHẦN KIẾN TRÚC

CÔNG TRÌNH: KHÁCH SẠN
ĐỊA CHỈ: 341 ÂU CƠ - HÀ NỘI
QUY MÔ : 100 PHÒNG

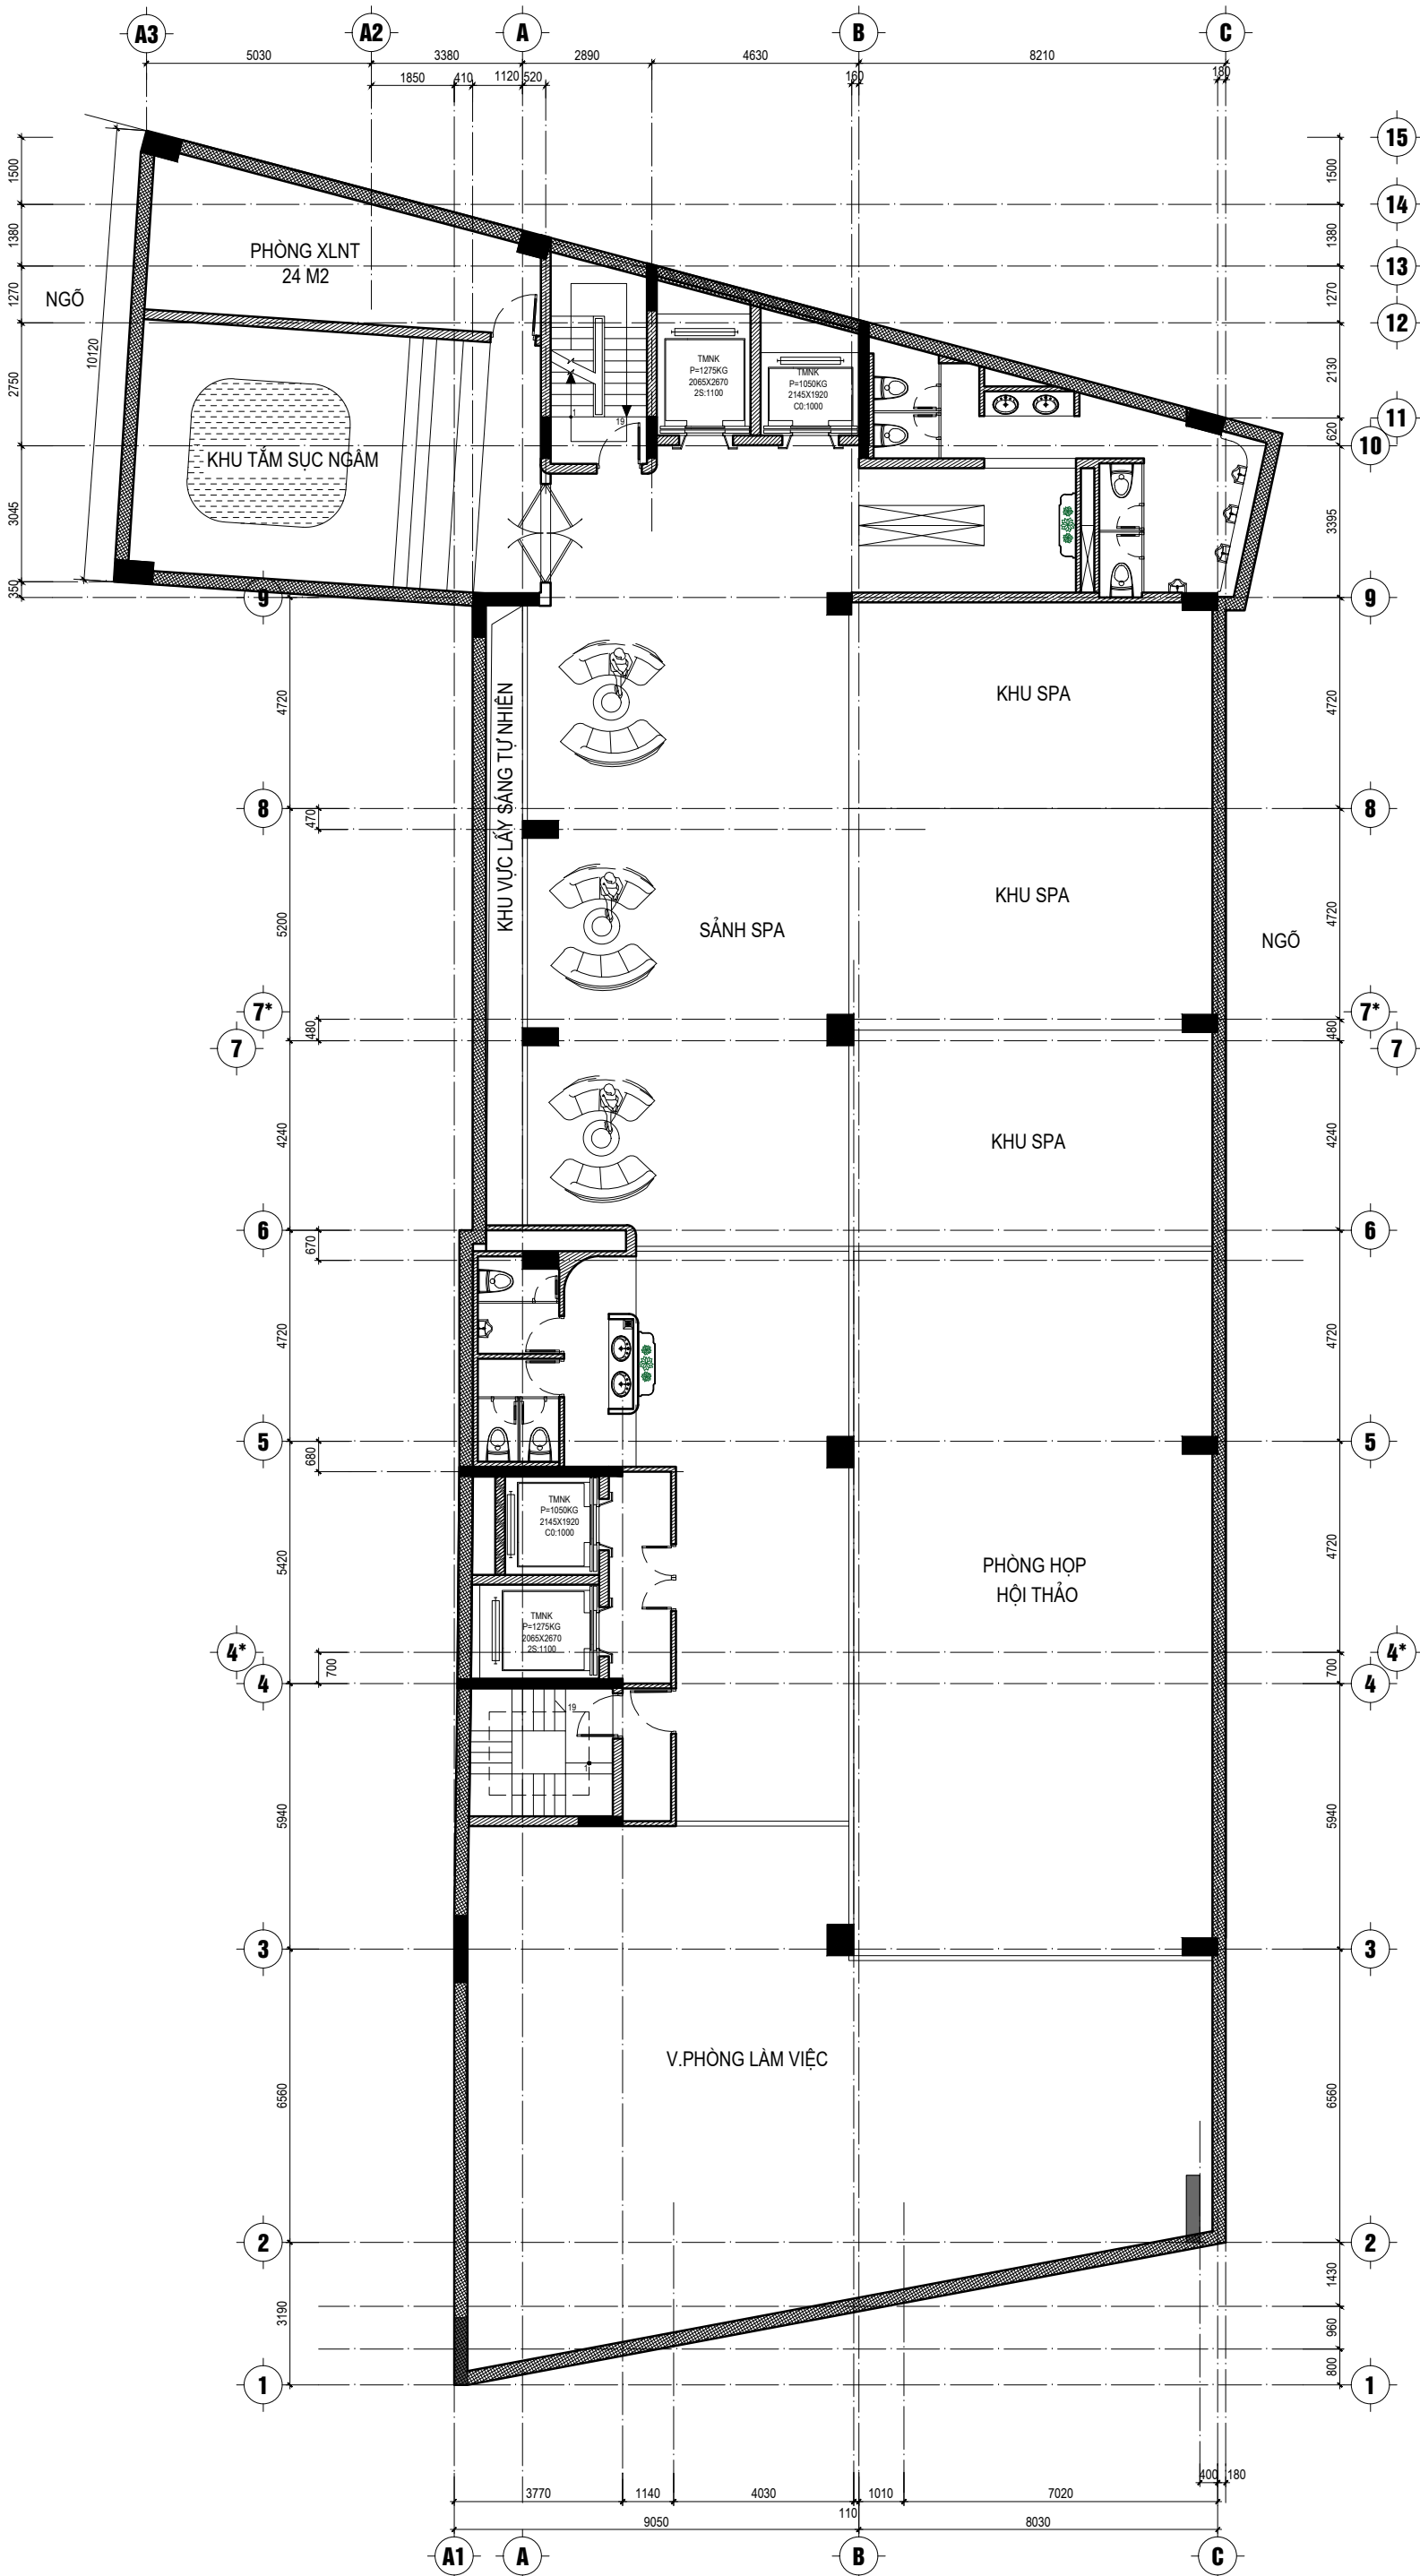


MẶT BẰNG KIẾN TRÚC TẦNG B2 - 838


TỶ LỆ	1/100	NGÀY IN:	24/07/2026	BẢN VẼ THIẾT KẾ
CÔNG TRÌNH:	KHÁCH SẠN			
ĐỊA ĐIỂM:	SỐ 341 ÂU CƠ - HÀ NỘI			

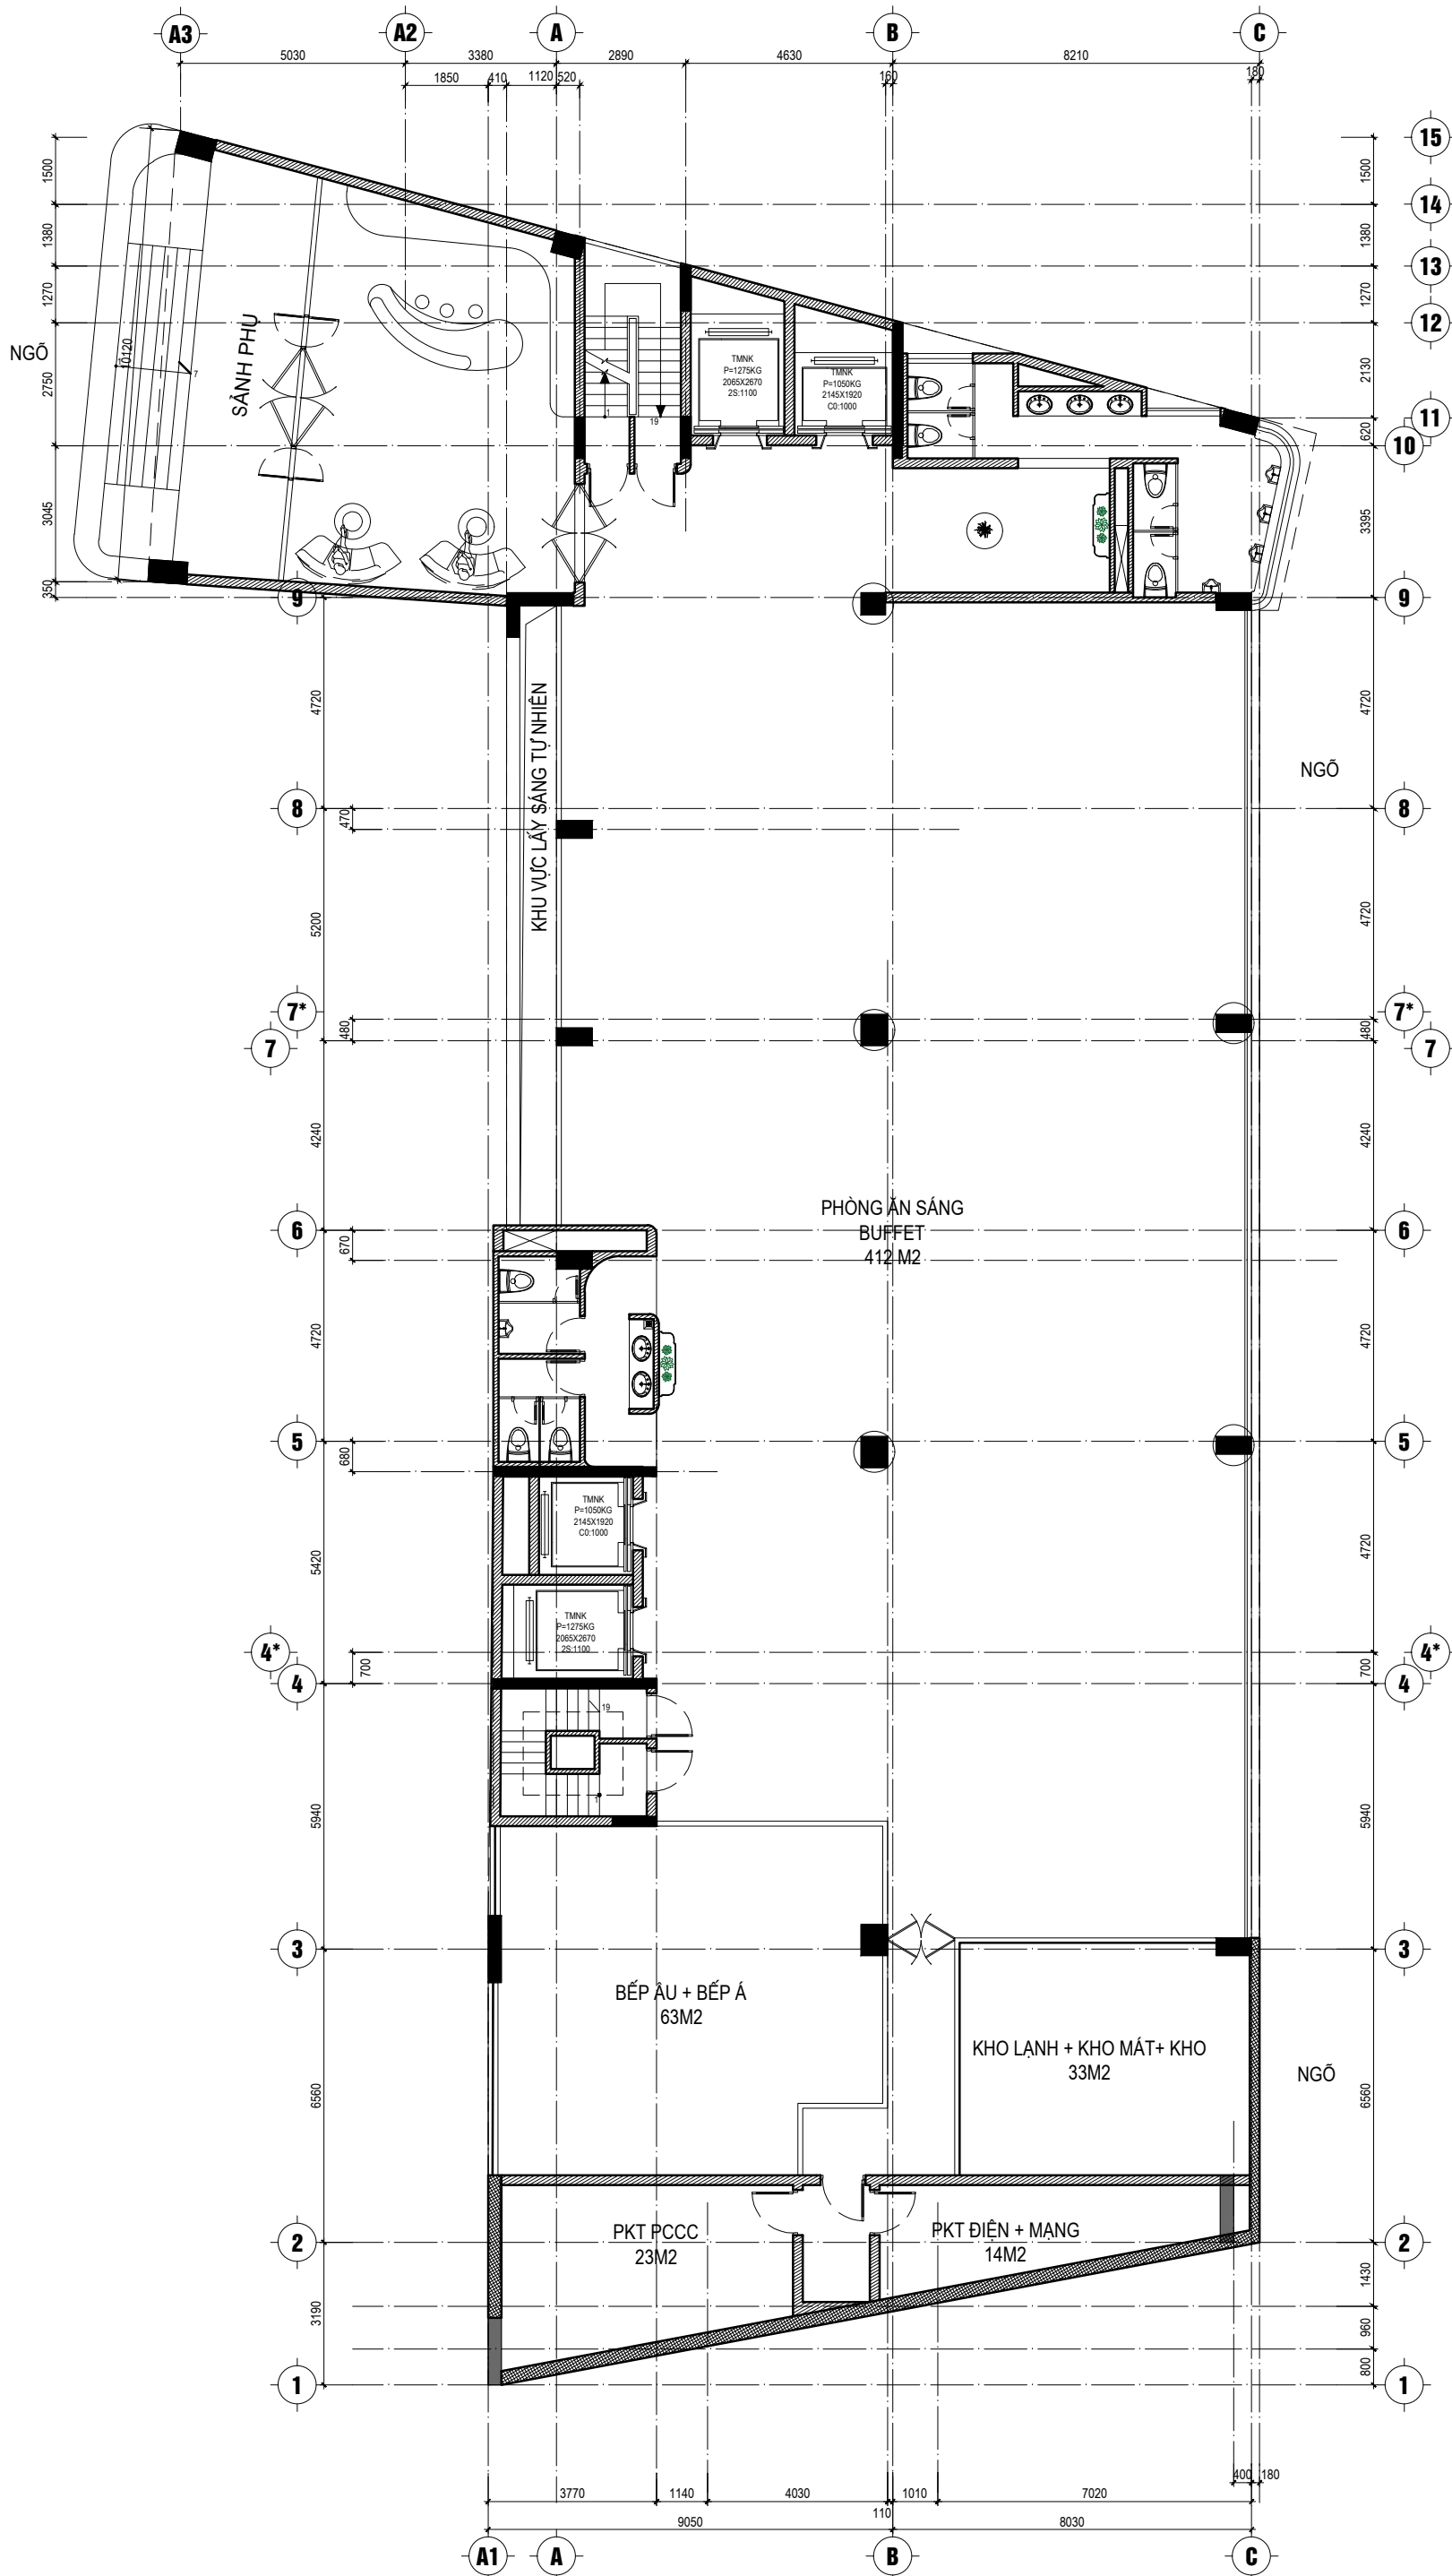


MẶT BẰNG KIẾN TRÚC TẦNG B1

TỶ LỆ	1/100	NGÀY IN:	24/07/2026	BẢN VẼ THIẾT KẾ
CÔNG TRÌNH:	KHÁCH SẠN			
ĐỊA ĐIỂM:	SỐ 341 ÂU CƠ - HÀ NỘI			

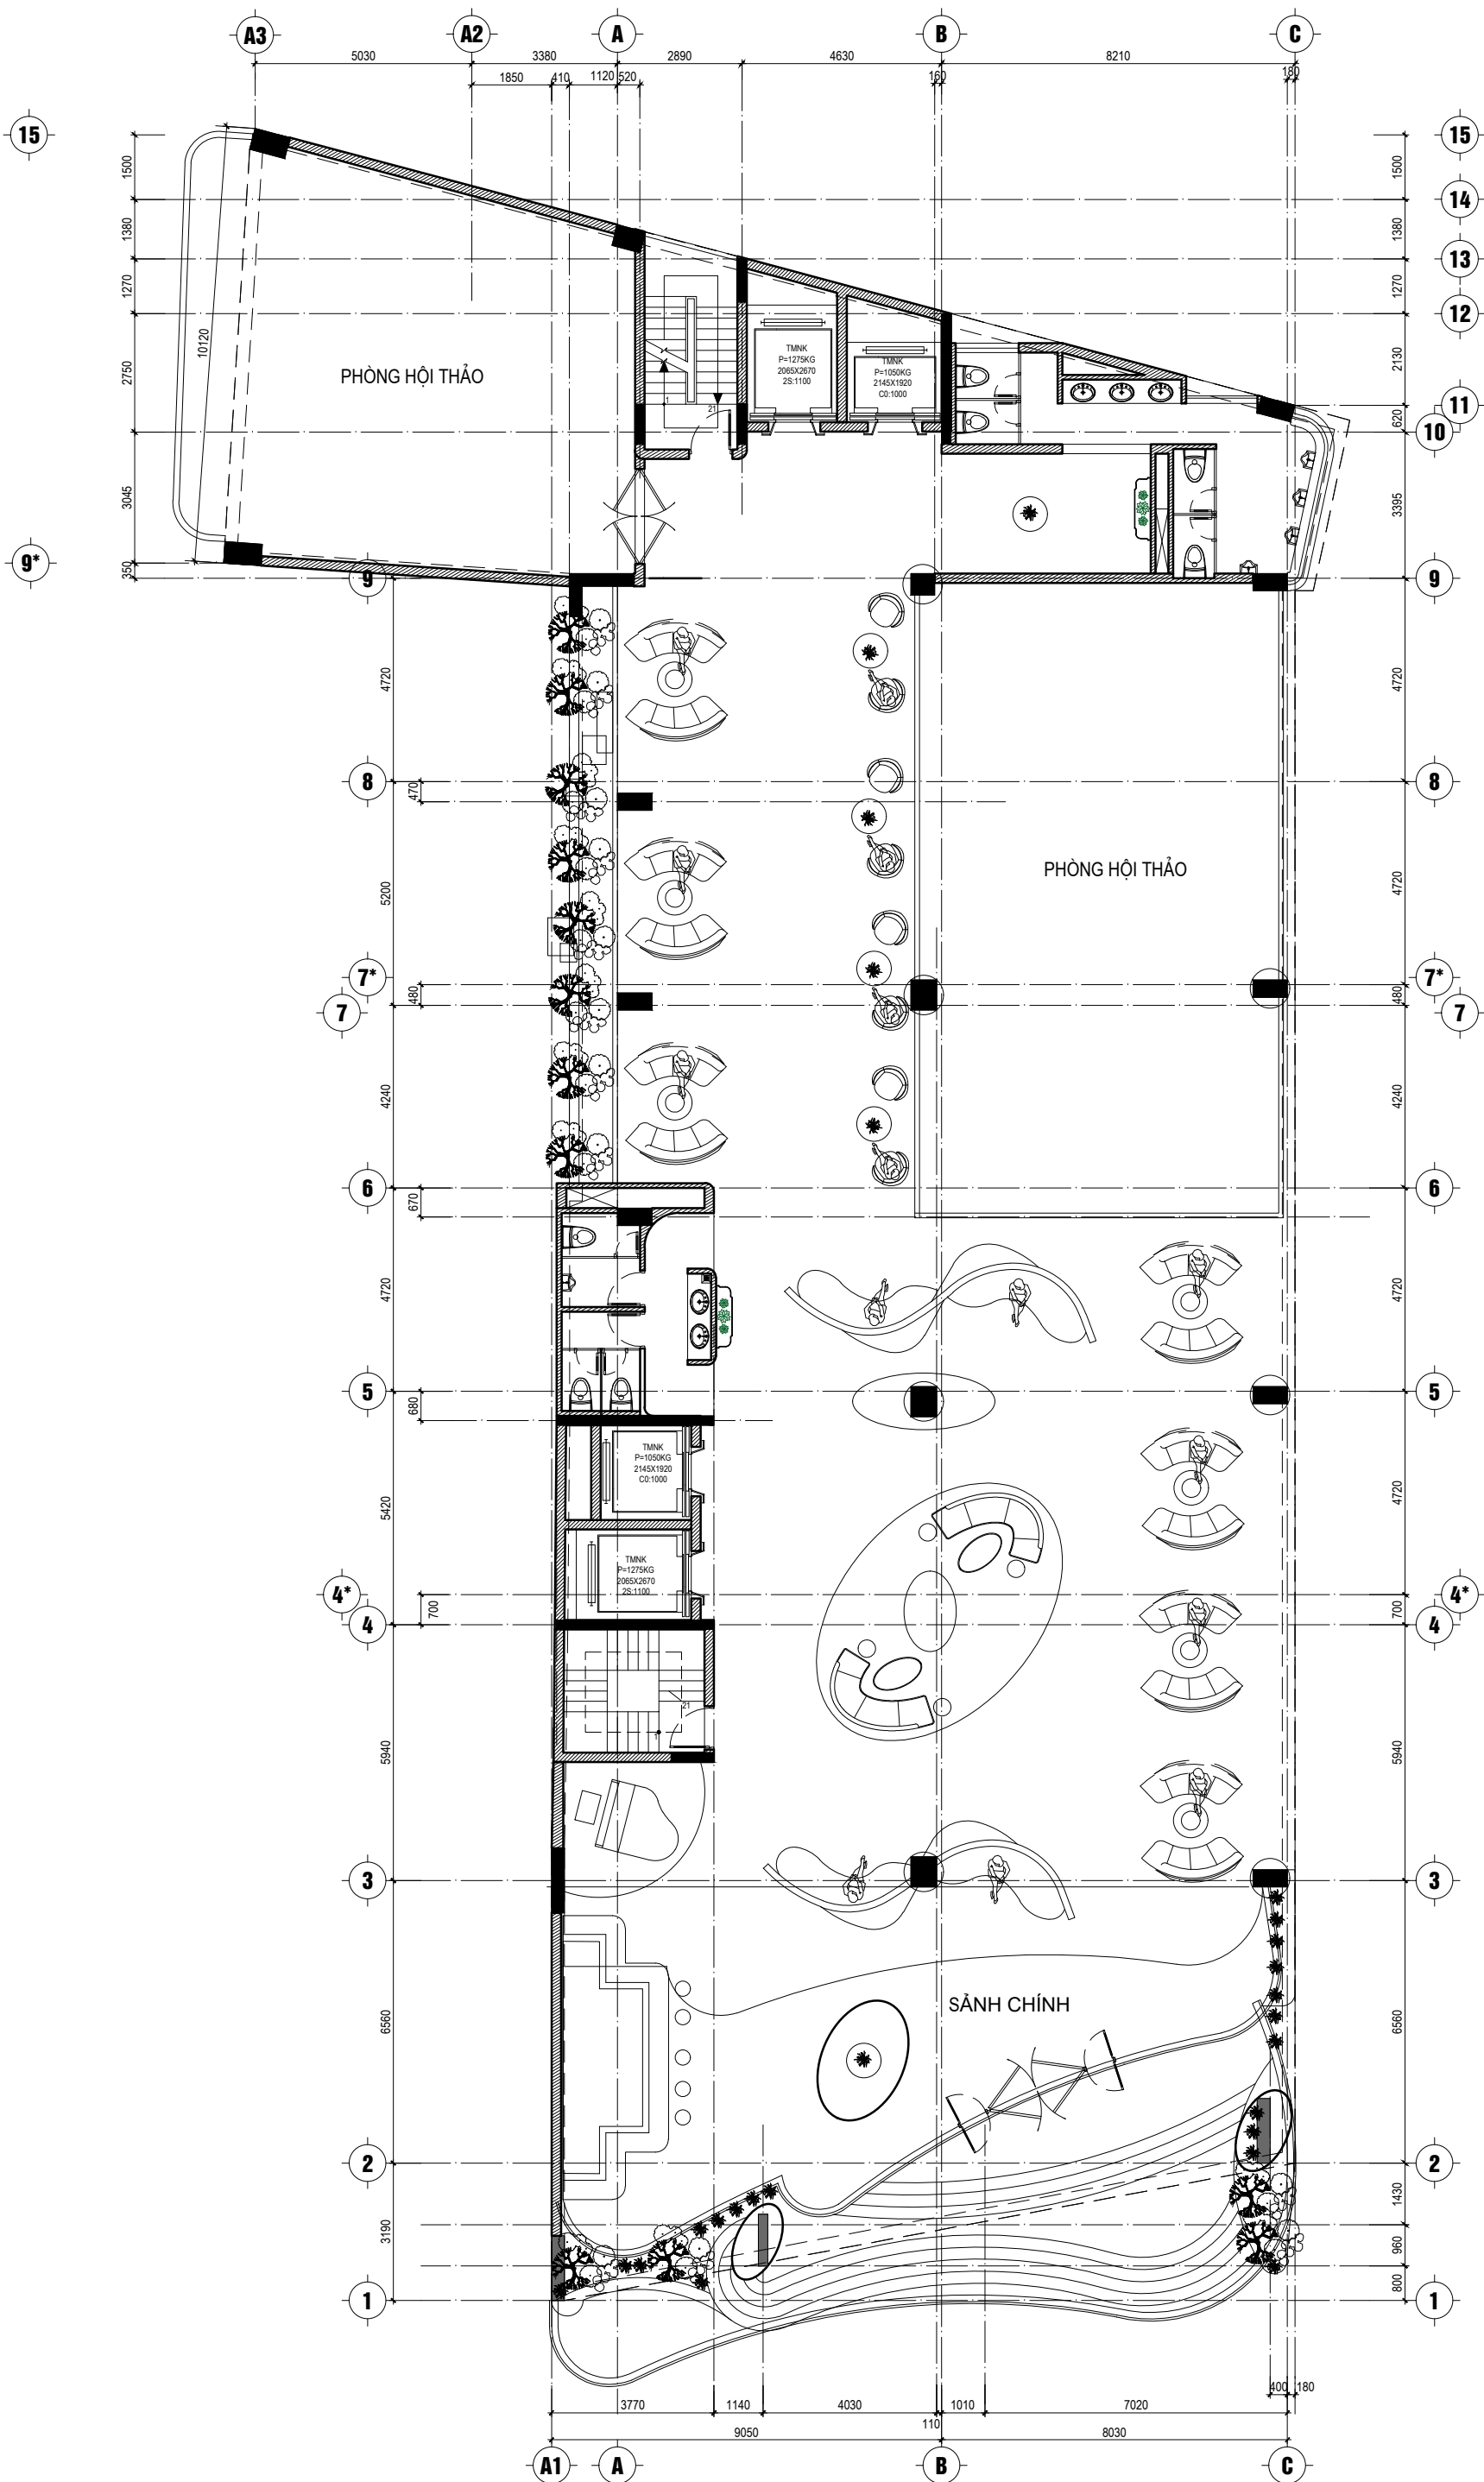


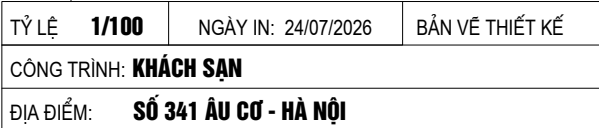

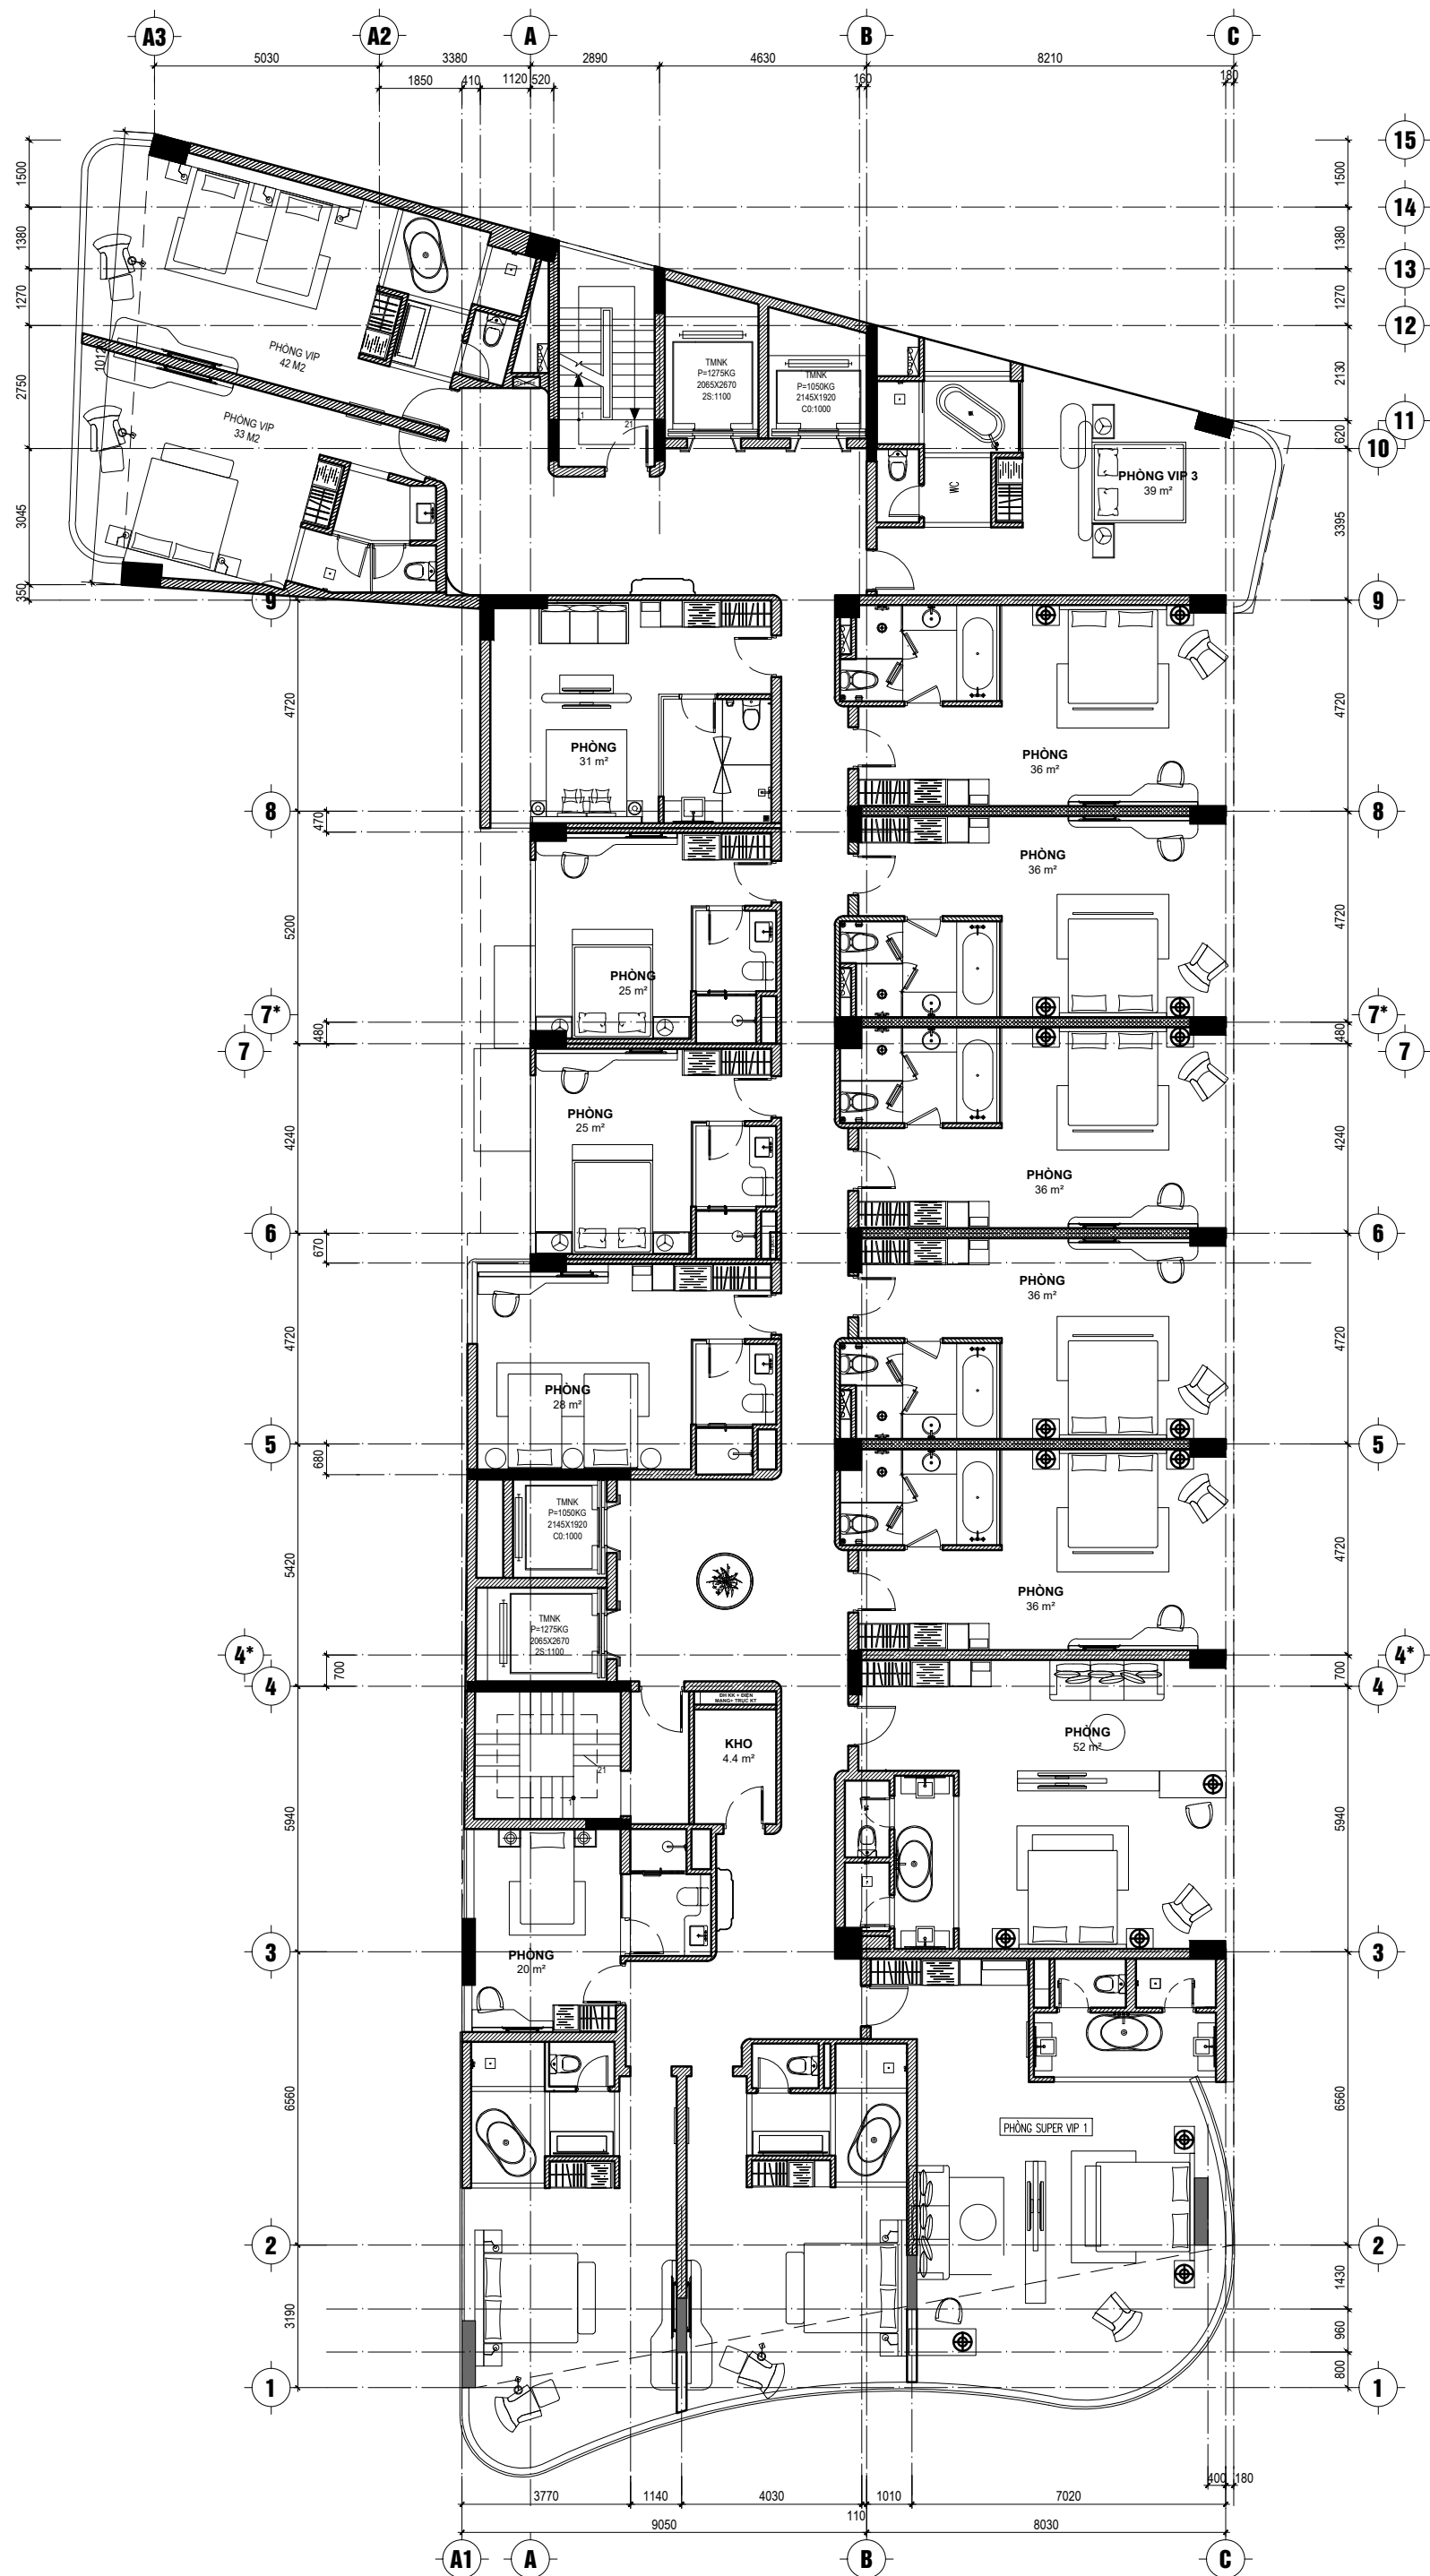


MẶT BẰNG KIẾN TRÚC TẦNG ĐIỂN HÌNH 2 - 3

TỶ LỆ	1/100	NGÀY IN:	24/07/2026	BẢN VẼ THIẾT KẾ
CÔNG TRÌNH:	KHÁCH SẠN			
ĐỊA ĐIỂM:	SỐ 341 AU CƠ - HÀ NỘI			

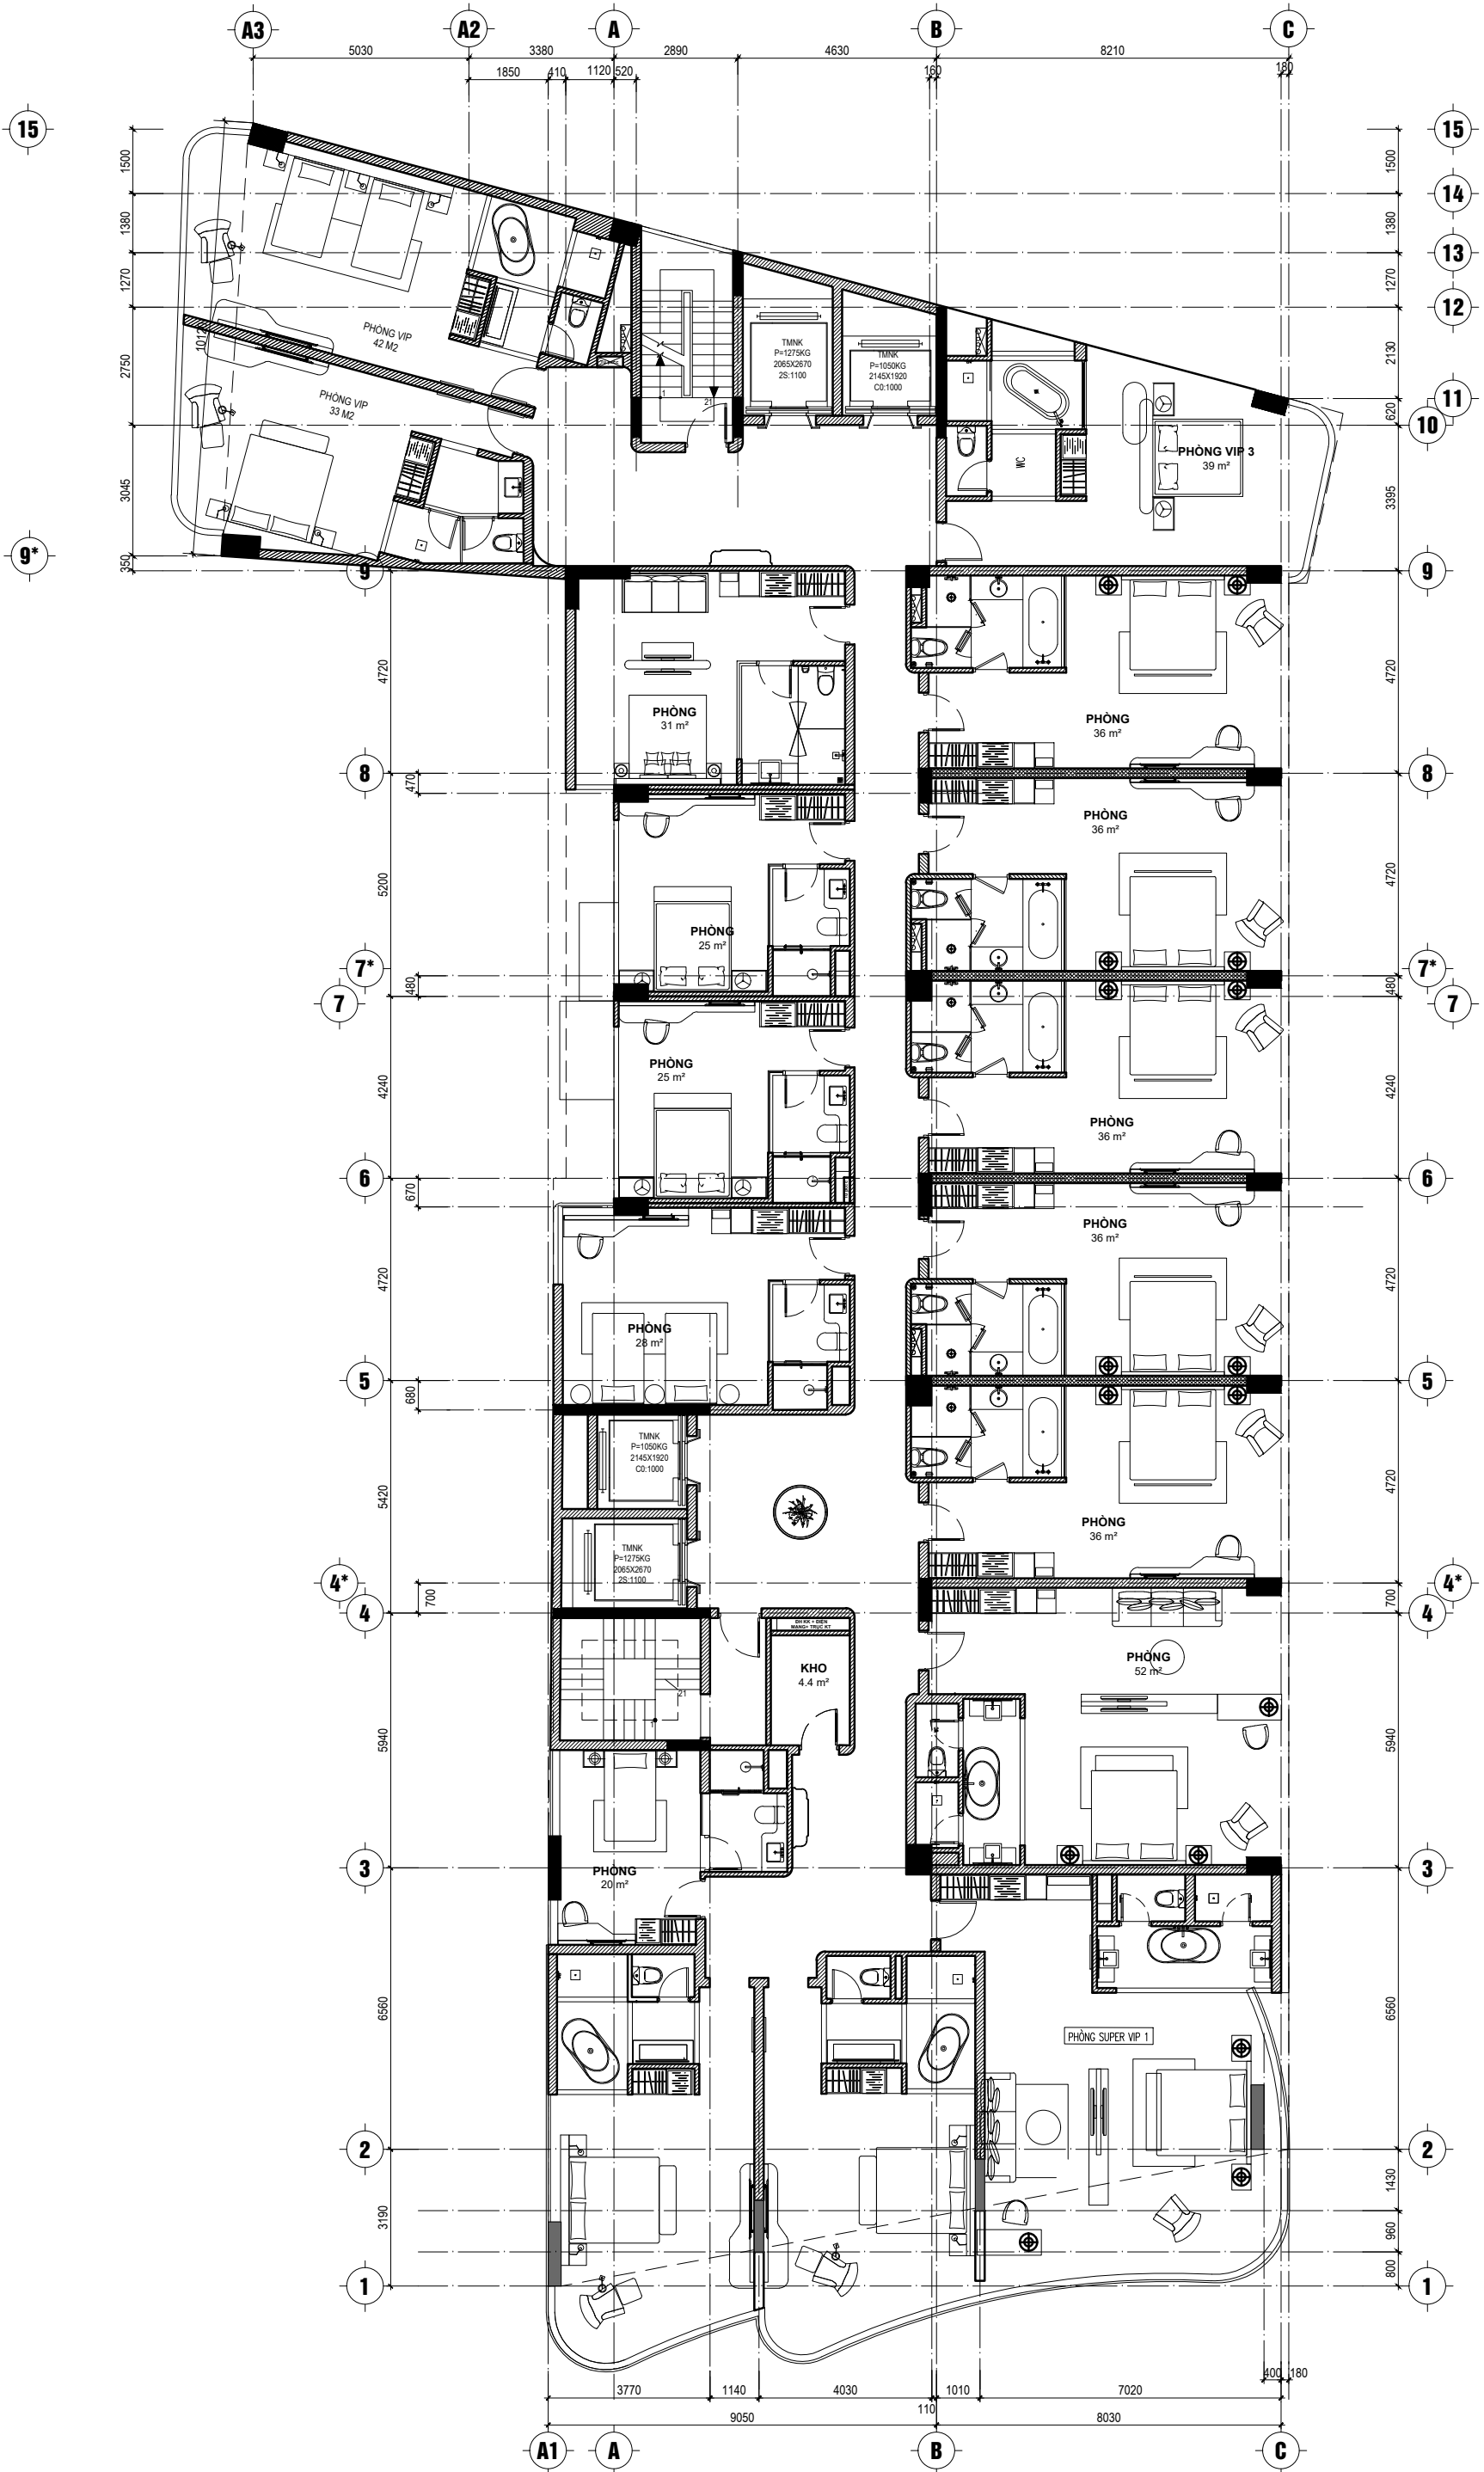


MẶT BẰNG KIẾN TRÚC TẦNG ĐIỂN HÌNH 4 - 5

TỶ LỆ	1/100	NGÀY IN:	24/07/2026	BẢN VẼ THIẾT KẾ
CÔNG TRÌNH:	KHÁCH SẠN			
ĐỊA ĐIỂM:	SỐ 341 AU CƠ - HÀ NỘI			

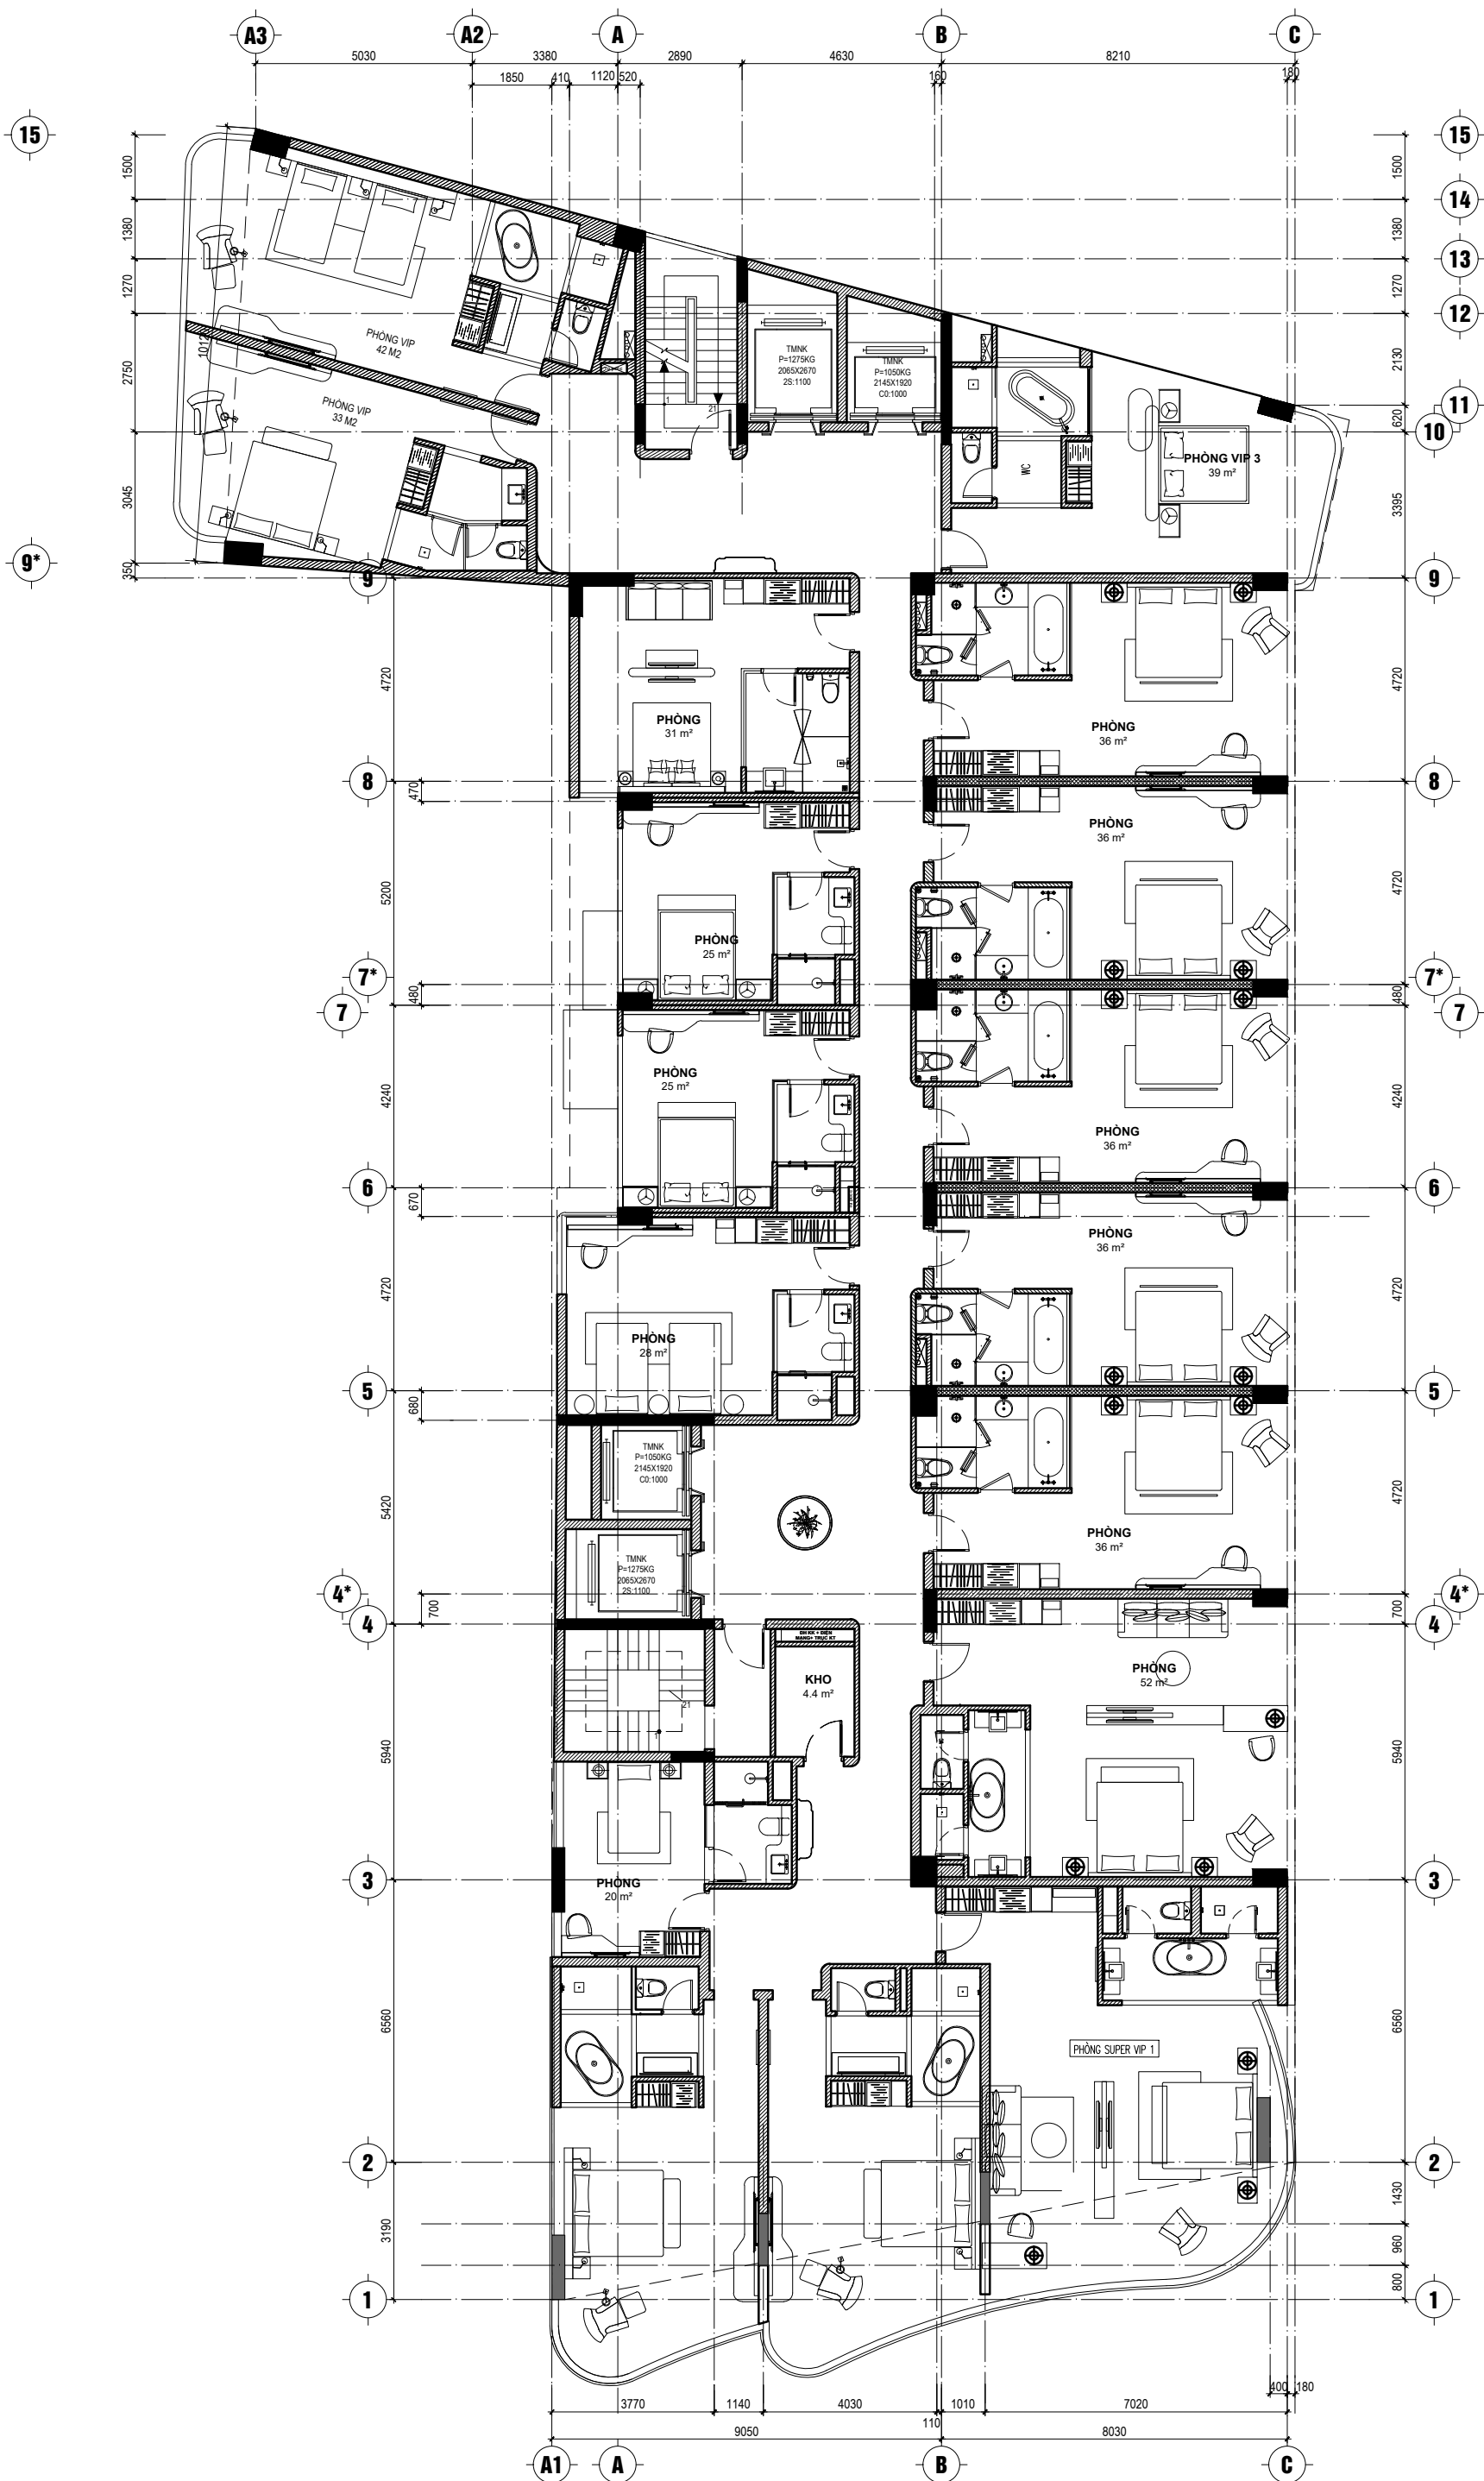

MẶT BẰNG KIẾN TRÚC TẦNG ĐIỂN HÌNH 6-7

TỶ LỆ	1/100	NGÀY IN:	24/07/2026	BẢN VẼ THIẾT KẾ
CÔNG TRÌNH:	KHÁCH SẠN			
ĐỊA ĐIỂM:	SỐ 341 AU CƠ - HÀ NỘI			

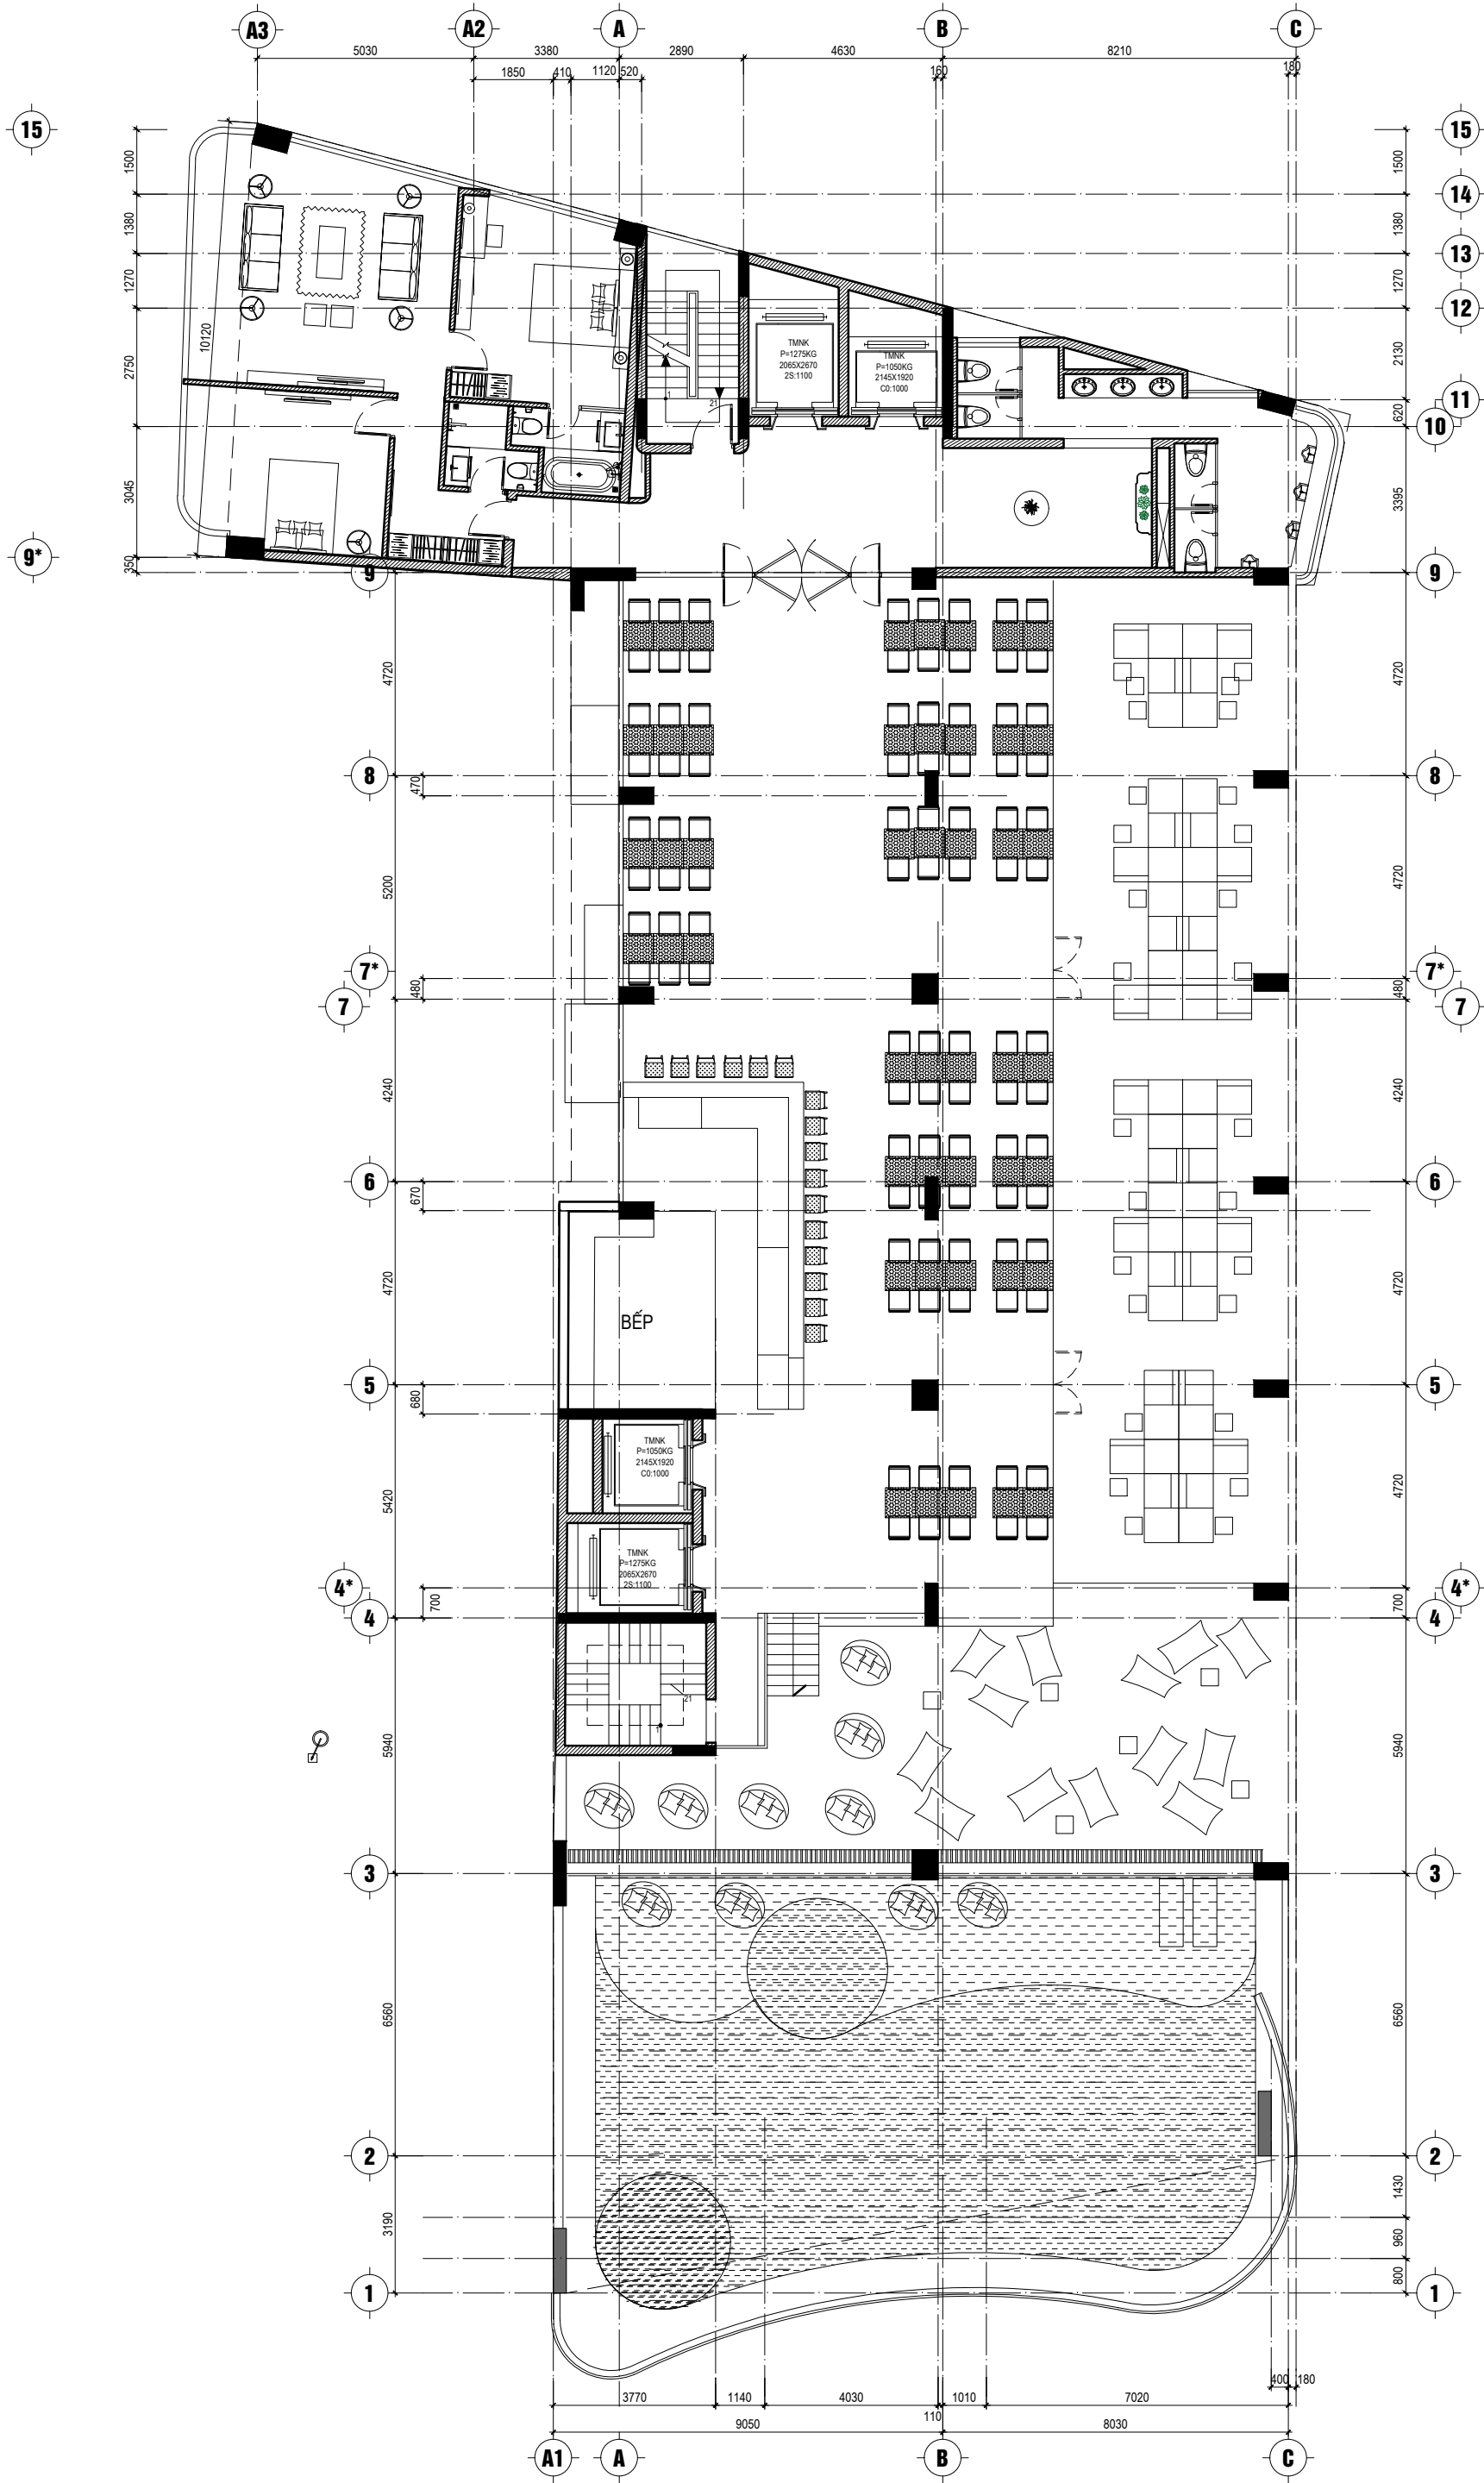

MẶT BẰNG KIẾN TRÚC TẦNG 7

TỶ LỆ	1/100	NGÀY IN:	24/07/2026	BẢN VẼ THIẾT KẾ
CÔNG TRÌNH:	KHÁCH SẠN			
ĐỊA ĐIỂM:	SỐ 341 ẨM CƯ - HÀ NỘI			